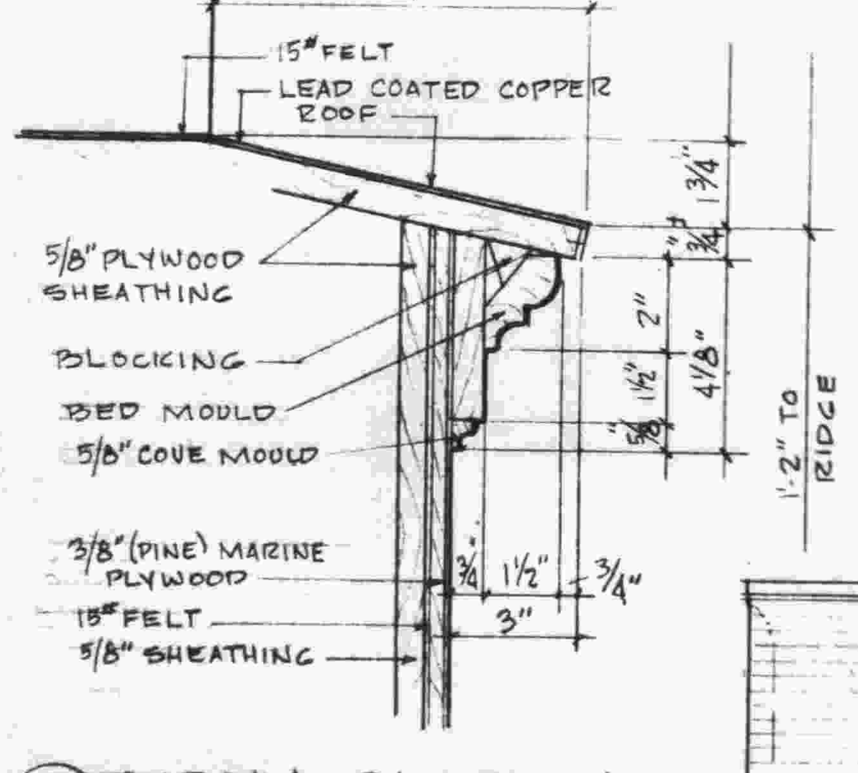

④ CUPOLA SECTION
SCALE 3" — 1'-0"

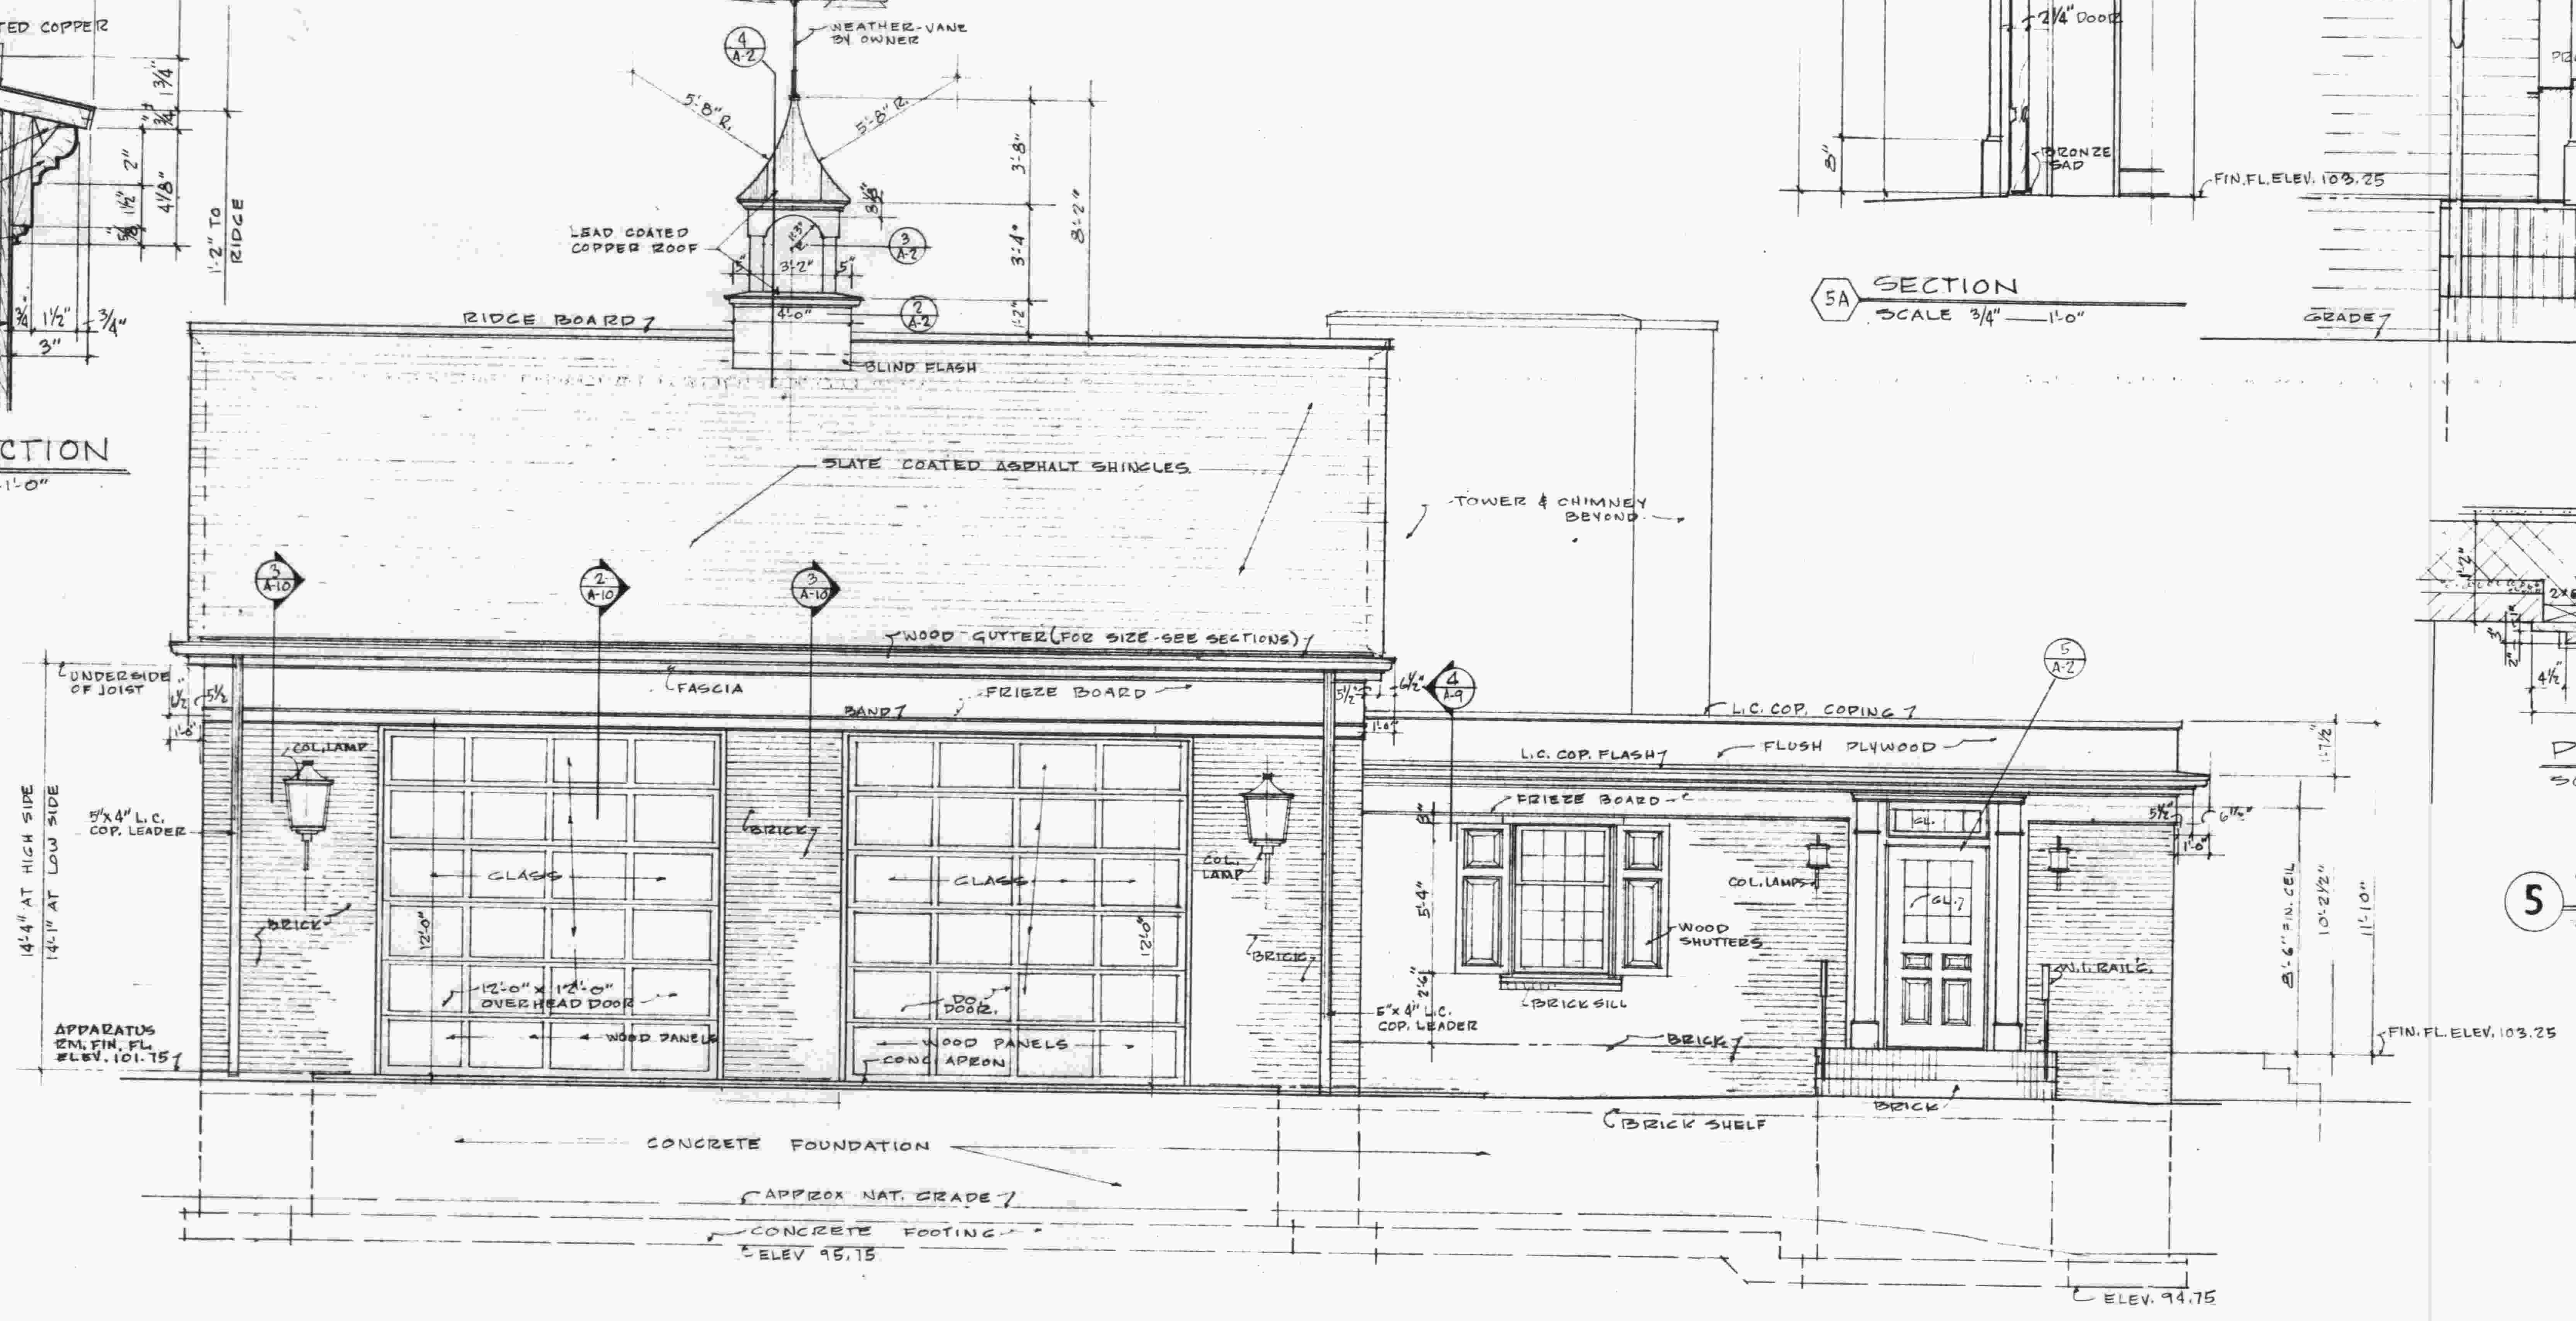

FRONT ELEVATION
SCALE 1/4" — 1'-0"

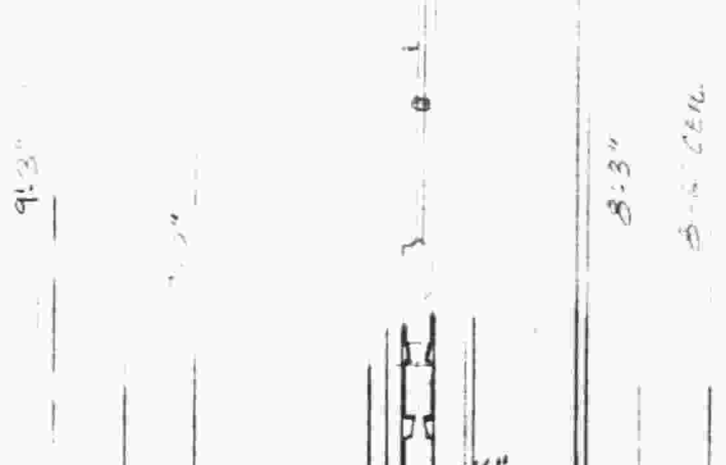

5A SECTION
SCALE 3/4" — 1'-0"

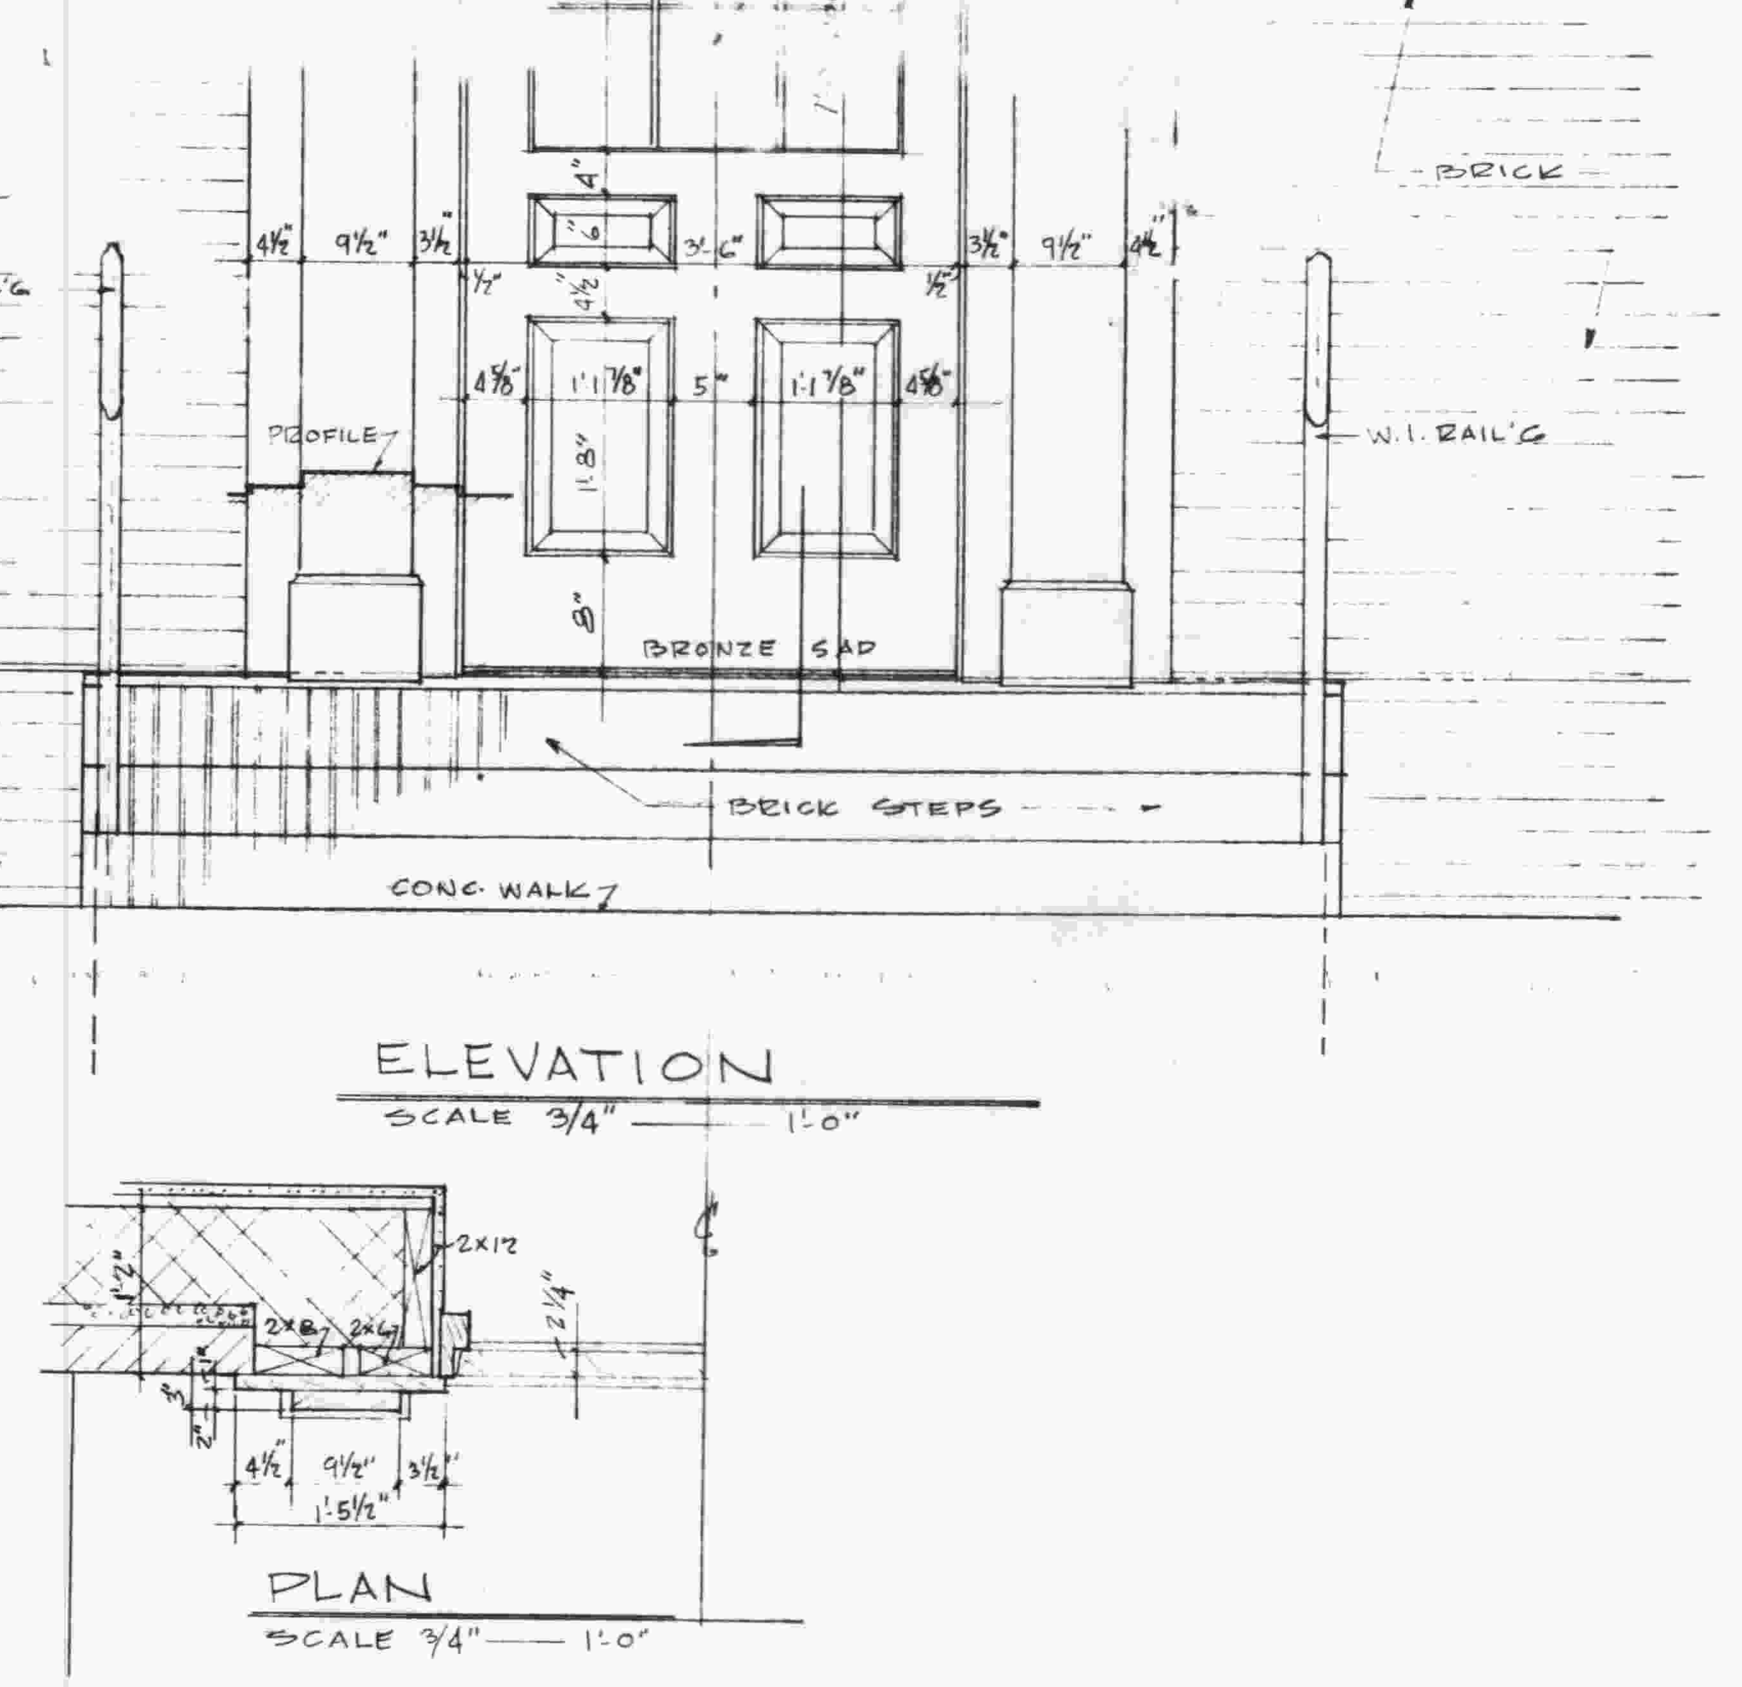

ELEVATION
SCALE 3/4" — 1'-0"

PLAN
SCALE 3/4" — 1'-0"

⑤ MAIN ENTRANE DETAIL (DOOR Nº 1)
SCALE 3/4" — 1'-0"

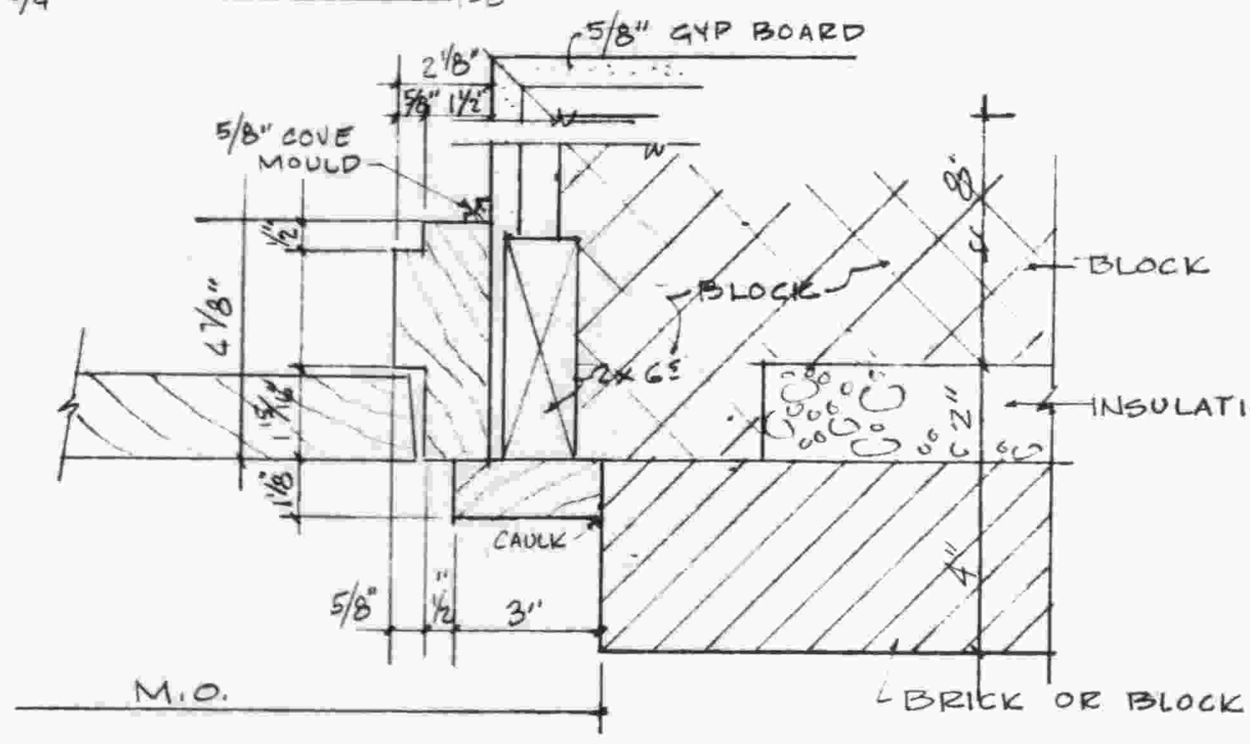

⑥ JAMB AT DOORS Nº 2,3,4, & 5
SCALE 3" — 1'-0"

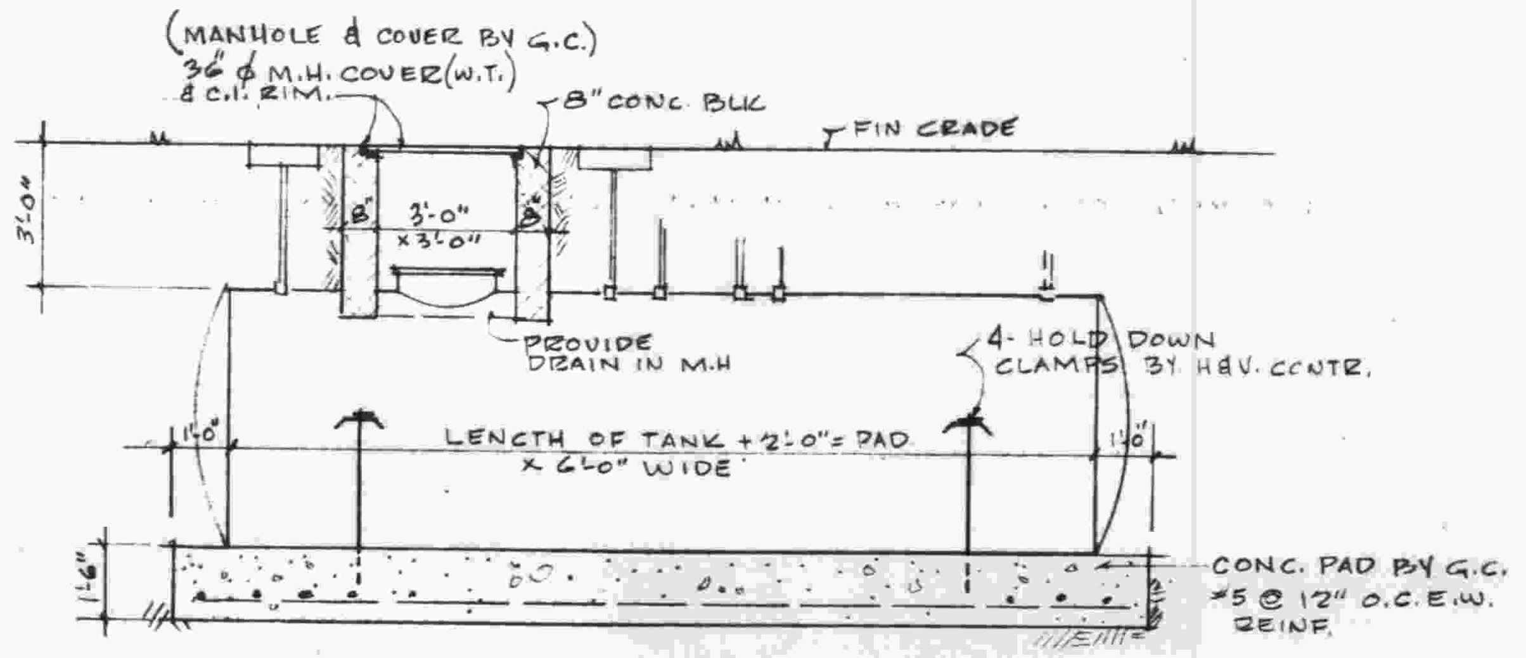
(MANHOLE & COVER BY G.C.)
36" ϕ M.H. COVER (W.T.) & C.I. RIM.
8" CONC. BLK
FIN GRADE
3'-0"
8"
3'-0" x 3'-0"
8"
PROVIDE DRAIN IN M.H
4- HOLD DOWN CLAMPS BY H&V. CONTR.
1'-0"
LENGTH OF TANK + 2'-0" = PAD x 6'-0" WIDE
1'-0"
1'-6"
CONC. PAD BY G.C.
#5 @ 12" O.C.E.W. REINF.

① OIL TANK PAD & MANHOLE
NO SCALE

NEW FIRE SUB-STATION FOR THE
TOWN OF HARWICH
ROUTE Nº 131 & 39. EAST HARWICH, MASS.

THE OFFICE OF
BURNETT V. VICKERS, A.I.A.
ARCHITECT
ORLEANS, CAPE COD, MASS.

SCALE: AS SHOWN	FRONT ELEVATION DETAILS	DWG NO. A-2
DRAWN BY: RJD		
CHECKED BY: B.V.		
DATE: FEB. 15, 1975		